

ΕΦΗΜΕΡΙΣ ΤΗΣ ΚΥΒΕΡΝΗΣΕΩΣ
ΤΗΣ ΕΛΛΗΝΙΚΗΣ ΔΗΜΟΚΡΑΤΙΑΣ

ΑΘΗΝΑ 24 ΙΟΥΛΙΟΥ 1984 | ΤΕΥΧΟΣ ΤΕΤΑΡΤΟ | ΑΡΙΘΜΟΣ ΦΥΛΛΟΥ 427

ΠΕΡΙΕΧΟΜΕΝΑ

ΑΠΑΛΛΟΤΡΙΩΣΕΙΣ

ΑΠΟΦΑΣΕΙΣ

ΑΠΑΛΛΟΤΡΙΩΣΕΙΣ

ΑΠΟΦΑΣΕΙΣ

Αριθ. 825 (1)

Κήρυξη αναδασωτέας έκτασης (18,00) στρεμμάτων, στη θέση «Βαρικό», περιφερείας Δήμου Μεγάρων, Νομού Αττικής.

Ο ΝΟΜΑΡΧΗΣ ΔΙΑΜ/ΤΟΣ ΔΥΤΙΚΗΣ ΑΤΤΙΚΗΣ

Έχοντας υπόψη :

1. Τις διατάξεις για διοικητική αποκέντρωση.

2. Τις διατάξεις του άρθρου 117 παρ. 3 του Συντάγματος της Χώρας.

3. Τις διατάξεις του Ν. 998/79 «περί προστασίας των δασών κ.λ.π.» και ειδικώτερα : α) του άρθρου 41, β) του άρθρου 38.

4. Τις διαταγές του Υπουργείου Γεωργίας : α) 160417/1180/8.7.80 και β) 182447/3049/24.9.80, την 1172/8.6.84 πρόταση του Δασαρχείου Μεγάρων από την οποία προκύπτει, ότι η δασική βλάστηση που καταστράφηκε από πυρκαγιά, αποφασίζεται :

Κηρύσσεται αναδασωτέα με σκοπό τη διατήρηση του χαρακτήρα του δάσους, ώστε ν' αποκλεισθεί η διάθεσή του για άλλο προορισμό, ιδιωτική δασική έκταση δέκα οκτώ (18,00) στρεμ., που βρίσκεται στη θέση «Βαρικό» περιφερείας Δήμου Μεγάρων, και προσδιορίζεται από τα στοιχεία και έχει όρια :

Ανατολικά : Αγροτικός δρόμος - Αγροί.

Δυτικά : Αγροί - Αμπέλια.

Βόρεια : Δάσος - Αγροί.

Νότια : Δάσος χαλεπίου πεύκης.

Όπως φαίνεται στο συνημμένο διάγραμμα που αποτελεί αναπόσπαστο μέρος της απόφασης αυτής.


Η καταστραφείσα δασική βλάστηση θ' αποκατασταθεί με φυσική αναγέννηση.

Η απόφαση αυτή να δημοσιευθεί στην Εφημερίδα της Κυβερνήσεως.

Αιγάλεω, 20 Ιουνίου 1984

Ο Νομάρχης

ΘΑΝ. Δ. ΤΣΙΜΠΟΥΚΗΣ

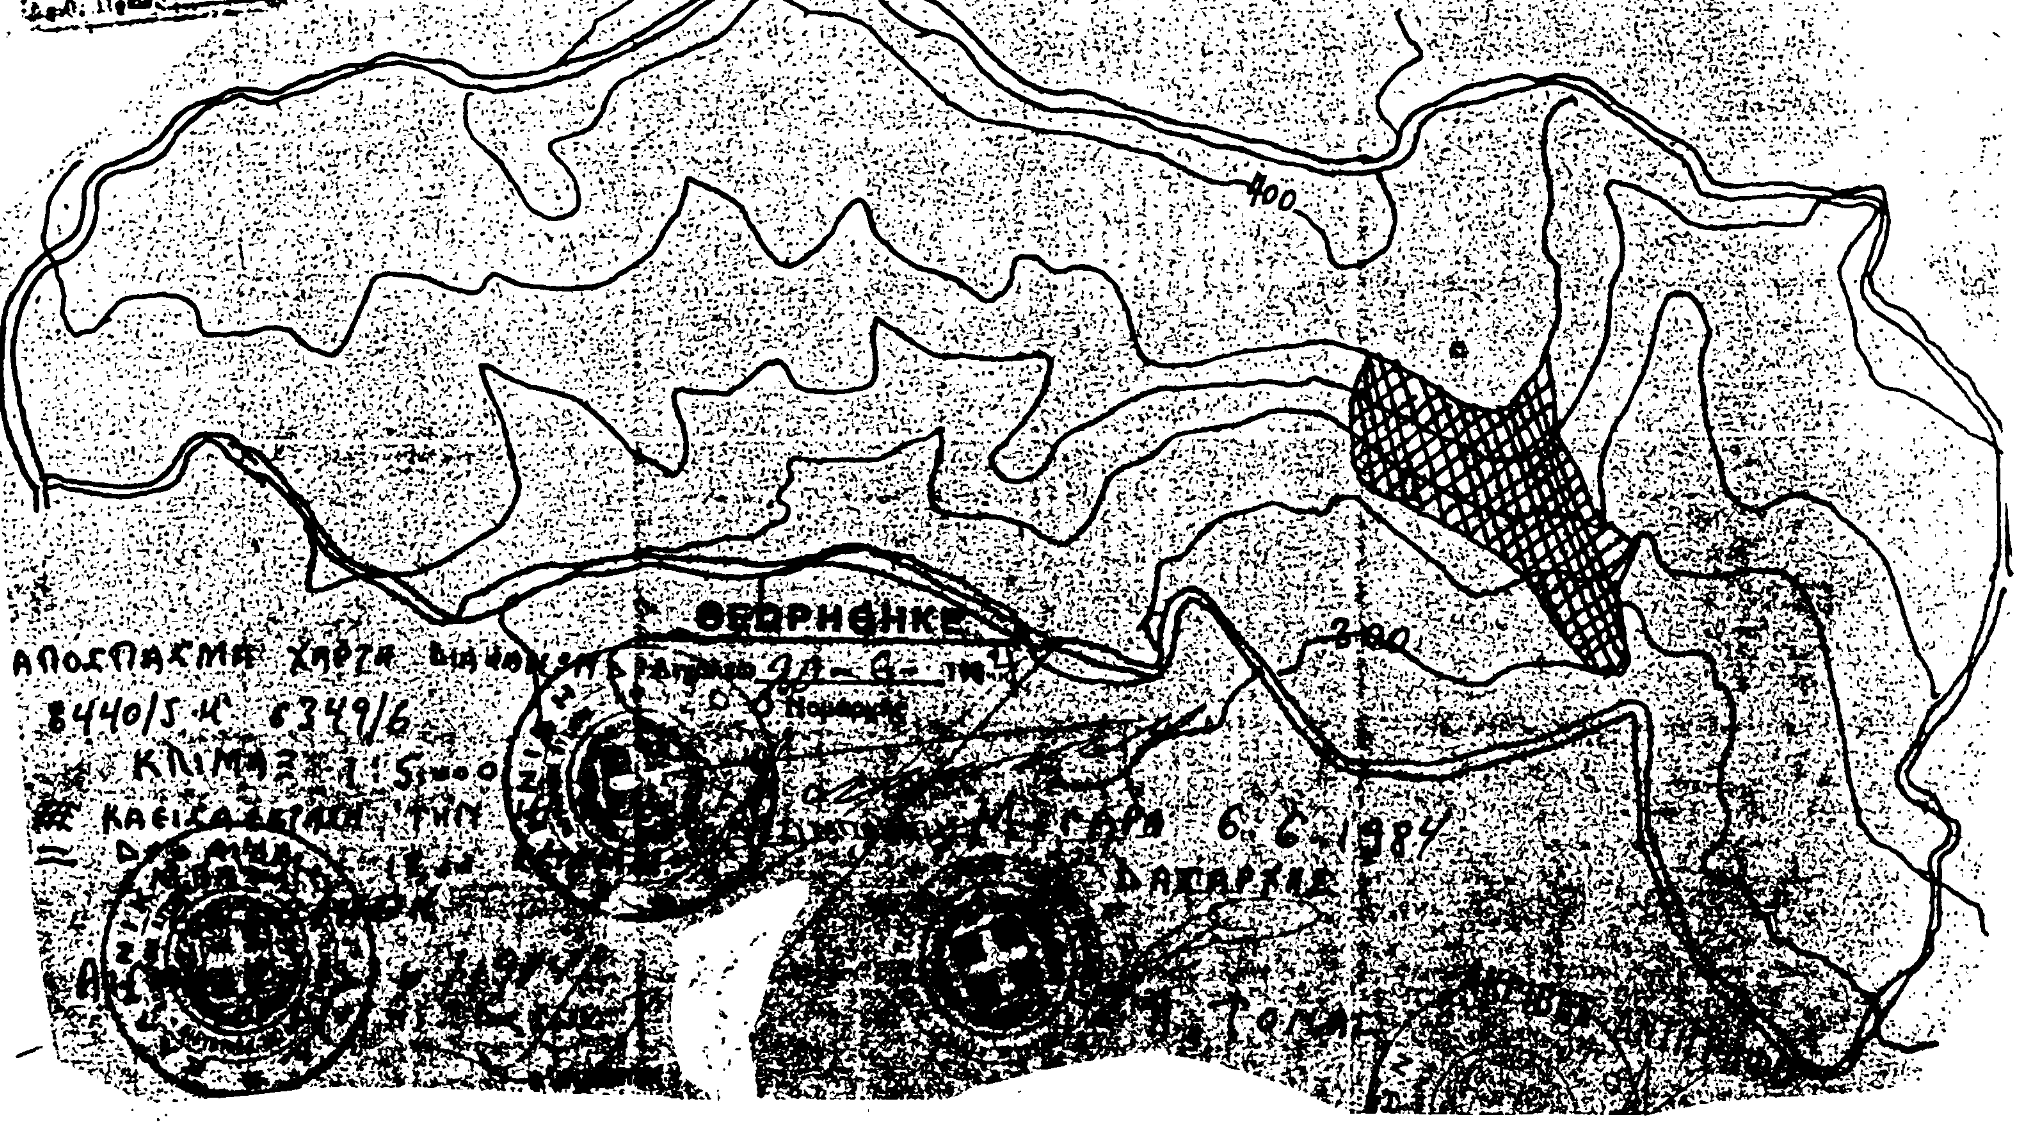

ΝΟΜΑΡΧΗ ΔΙΑΜ. ΔΥΤ. ΑΤΤΙΚΗΣ
ΕΛΛΗΝΙΚΗ ΔΗΜΟΚΡΑΤΙΑ
ΝΟΜΑΡΧΙΑ ΑΤΤΙΚΗΣ
ΔΙΑΜΕΡΙΣΜΑ ΔΥΤ. ΑΤΤΙΚΗΣ
400
200
ΘΕΩΡΗΘΗΚΕ
ΑΠΟΣΠΑΣΜΑ ΧΑΡΤΗ
8440/5 Κ 6349/6
ΚΛΙΜΑΞ 1:5000
6-6-1984

Αριθ. 812 (2)

Κήρυξη αναδασωτέας έκτασης (0,420) στρεμμάτων, στη θέση «Παλαιοχώρι (Βαθράκι) περιφερείας Δήμου Μάνδρας Ν. Αττικής.

Ο ΝΟΜΑΡΧΗΣ ΔΙΑΜ/ΤΟΣ ΔΥΤΙΚΗΣ ΑΤΤΙΚΗΣ

Έχοντας υπόψη :

1. Τις διατάξεις για διοικητική αποκέντρωση.

2. Τις διατάξεις του άρθρου 117 παρ. 3 του Συντάγματος της Χώρας.

3. Τις διατάξεις του Ν. 998/79 «περί προστασίας των δασών κ.λ.π.» και ειδικώτερα : α) του άρθρου 41, β) του άρθρου 38.

4. Τις διαταγές του Υπουργείου Γεωργίας : α) 160417/1180/8.7.80 και β) 182447/3049/24.9.80, την 1470/7.6.84 πρόταση του Δασαρχείου Αιγάλεω και την σχετική Έκθεση αυτοψίας από τις οποίες προκύπτει, ότι η δασική βλάστηση που καταστράφηκε από παράνομη εχχέρσωση που έκανε η Βαρβάρα Στριφτού, κάτοικος Πειραιά (Βύρωνος 32), αποφασίζεται :

Κηρύσσεται αναδασωτέα με σκοπό τη διατήρηση του χαρακτήρα του δάσους, ώστε ν' αποκλεισθεί η διάθεσή του για άλλο προορισμό, ιδιωτική δασική έκταση τετρακοσίων είκοσι τ.μ. (420) τετρ. μέτρων στρεμ., που βρίσκεται στη θέση «Παλαιοχώρι (Βαθράκι) »περιφερείας Δήμου Μάνδρας και προσδιορίζεται από τα στοιχεία και έχει όρια :

Ανατολικά : Δασική απαγορευτική διάταξη ιδίας.

Δυτικά, Βόρεια : Δάσος.

Νότια : Δρόμος.


Όπως φαίνεται στο συνημμένο διάγραμμα που αποτελεί αναπόσπαστο μέρος της απόφασης αυτής.

Η καταστραφείσα δασική βλάστηση θ' αποκατασταθεί με φυσική αναγέννηση.

Η απόφαση αυτή να δημοσιευθεί στην Εφημερίδα της Κυβερνήσεως.

Αιγάλεω, 21 Ιουνίου 1984

Ο Νομάρχης
ΘΑΝ. Δ. ΤΣΙΜΠΟΥΚΗΣ

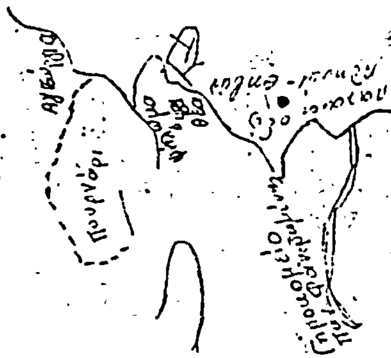







Αριθ. 609 (3)

Κήρυξη ως αναδασωτέας εκτάσεως 193,762 στρεμμάτων, στη θέση «Άγιος Γεώργιος - Κεσσέρι» Σχηματαρίου.

Η ΝΟΜΑΡΧΗΣ ΒΟΙΩΤΙΑΣ

Έχοντας υπόψη :

1. Τις διατάξεις του άρθρου 117 παρ. 3 του Συντάγματος της Χώρας.

2. Τις διατάξεις για διοικητική αποκέντρωση.

3. Τις διατάξεις του Ν. 998/79 «περί προστασίας των δασών και των δασικών εν γένει εκτάσεων της Χώρας» και ειδικότερα : α) Του άρθρου 41 παρ. 1, β) Του άρθρου 38 παρ. 1.

4. Τις διατάξεις του Υπουργείου Γεωργίας : α) 160417/1180/8.7.80, β) 182447/3049/24.9.80.

5. Την αριθ. 1059/17.5.84 πρόταση του Δασαρχείου Θηβών περί κηρύξεως ως αναδασωτέας της αναφερομένης στο θέμα εκτάσεως που καλυπτόταν από χαλέπιο πεύκη και καταστράφηκε από πυρκαϊά, αποφασίζουμε :


Κηρύσσουμε αναδασωτέα, με σκοπό τη διατήρηση του δασικού χαρακτήρα, την προστασία και αποκατάσταση της δασικής βλαστήσεως με φυσική αναγέννηση, τη συνιδιόκτητη δασική έκταση, εμβαδού εκατόν ενενήντα τριών στρεμμάτων και επτακοσίων εξήντα δύο τ.μ. (193,762) στρεμμάτων, που βρίσκεται στη θέση «Άγιος Γεώργιος - Κεσσέρι» της Κοινότητας Σχηματαρίου προσδιορίζεται από τα στοιχεία ΑΒΓΔΕΖΗΘΙΚΛΜΑ, όπως φαίνεται στο συνημμένο διάγραμμα που αποτελεί αναπόσπαστο μέρος της απόφασης αυτής και έχει όρια :


Ανατολικά, Δυτικά, Βόρεια, Νότια : Γύρω - Γύρω με συνιδιόκτητο δάσος Σχηματαρίου, αγρούς διαφόρων και αγροτικούς δρόμους.

Η απόφαση αυτή να δημοσιευθεί στην Εφημερίδα της Κυβερνήσεως.

Λιβαδειά, 15 Ιουνίου 1984

Η Νομάρχης
ΧΡΥΣΟΥΛΑ ΧΑΡΙΣΙΟΥ

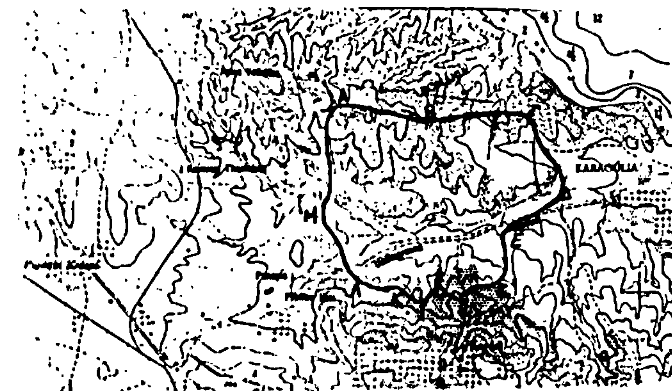

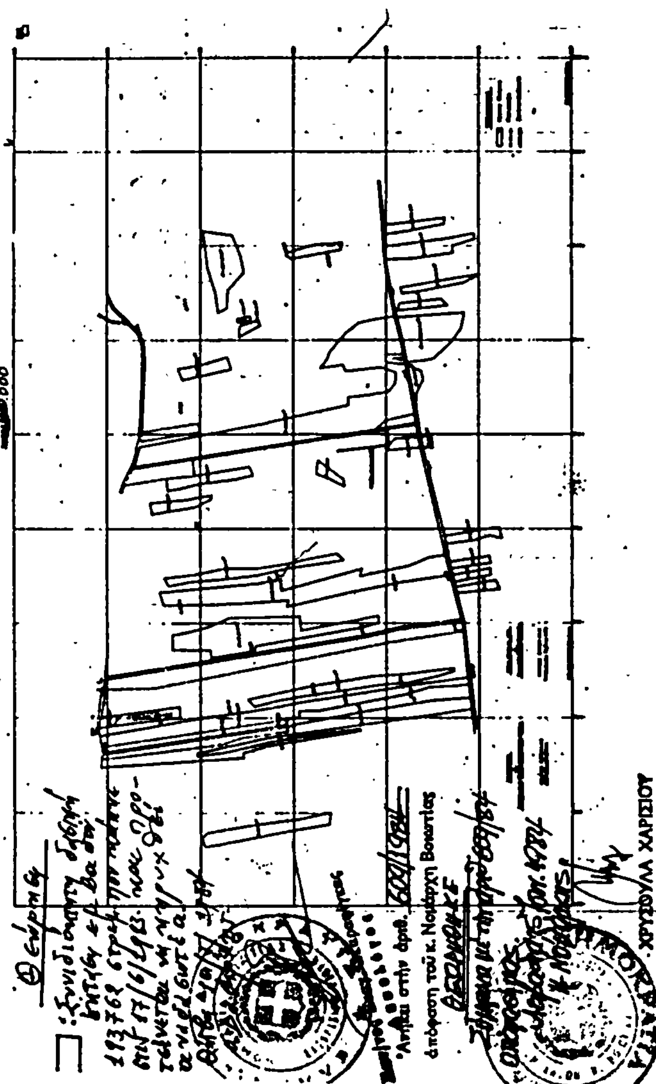

Αριθ. 4569 (4)

Καθορισμός των ορίων του αιγιαλού και δημιουργία ζώνης παραλίας στη θέση «Κίρρα» Φωκίδας προ ιδιοκτησίας των Νικολάου και Ιωάννη Βασιλείου.

Ο ΝΟΜΑΡΧΗΣ ΦΩΚΙΔΑΣ

'Εχοντας υπόψη :

1. Τις διατάξεις των άρθρων 1 μέχρι και 7 του Α.Ν. 2344/1940 «περί αιγιαλού και παραλίας», όπως τροποποιήθηκαν και συμπληρώθηκαν με τις διατάξεις : α) Του άρθρου 13 του Ν. 1078/1980 και β) Του άρθρου 23 του Ν. 1337/1983.

2. Τις διατάξεις της παραγράφου 9 του άρθρου 1 του Κεφαλαίου Β' της 0.208/181/26.4.1982 (Φ.Ε.Κ. 214/26.4.1982 Τεύχος Β') κοινής απόφασης των Υπουργών Προεδρίας Κυβερνήσεως και Οικονομικών «Αναμόρφωση Συλλογικών Οργάνων Γνωμοδοτικής και Αποφασιστικής αρμοδιότητας του Υπουργείου Οικονομικών».

3. Την από 1.3.1984 'Εκθεση της «Επιτροπής καθορισμού των ορίων του αιγιαλού και παραλίας και θέσεων αμμοληψίας», που καθόρισε τα όρια του αιγιαλού και της παραλίας στην περιοχή «Κίρρα» Φωκίδας προ ιδιοκτησίας των Νικολάου και Ιωάννη Βασιλείου και το από τον Ιούλιο 1982 με κλίμακα 1 : 500 τοπογραφικό διάγραμμα του πτυχιούχου Υπομηχανικού, Ανάργυρου Λ. Μπήλιου, που θεωρήθηκε την 1.2.1983 από τη Διεύθυνση Τεχνικών Υπηρεσιών της Νομαρχίας Φωκίδας και συνοδεύει την 'Εκθεση της προαναφερομένης Επιτροπής.

4. Τη σύμφωνη γνώμη του Γενικού Επιτελείου Ναυτικού, που διατυπώθηκε στο 187.2/2.40/84/974/23.5.1984 εγγραφό του.

5. Τις διατάξεις του άρθρου 1 της παραγράφου 1 του Ν. 3200/1955 (ΦΕΚ 97/Α/1955) «περί διοικητικής αποκεντρώσεως» σε συνδιασμό με τις διατάξεις του από 28.6.1955 Β.Δ/τος «περί εξαιρέσεως από της κατά το άρθρο 1 παράγραφος 1 του Ν. 3200/1955 αρμοδιότητος των Νομαρχών, αντικείμενον τινών αρμοδιότητος του Υπουργού Οικονομικών», του Β.Δ. 704/1970 και του άρθρου 1 παράγραφος 5 του Π.Δ. 71/25.2.1984, σχετικά με τη μεταβίβαση αρμοδιοτήτων του Υπουργού Οικονομικών στους Νομάρχες και στις περιφερειακές Αρχές διανομαρχιακού επιπέδου ,αποφασίζουμε :

Επικυρώνουμε την από 1.3.1984 'Εκθεση της Επιτροπής καθορισμού των ορίων του αιγιαλού και παραλίας και θέσεων αμμοληψίας, καθώς και το από τον Ιούλιο 1982 τοπογραφικό διάγραμμα, που την συνοδεύει, το οποίο συντάχτηκε από τον Ανάργυρο Λ. Μπήλιο, Υπομηχανικό, με κλίμακα 1 : 500 και θεωρήθηκε την 1.2.1983 από τη Διεύθυνση Τεχνικών Υπηρεσιών της Νομαρχίας Φωκίδας, επί του οποίου η πιο πάνω Επιτροπή, με κόκκινη γραμμή καθόρισε τα όρια του αιγιαλού, στη θέση «Κίρρα» Φωκίδας προ ιδιοκτησίας των Νικολάου και Ιωάννη Βασιλείου και με κίτρινη γραμμή τα όρια της παραλίας στην ίδια θέση.

Η παρούσα απόφαση μαζί με την 'Εκθεση και το διάγραμμα, να δημοσιευτούν στην Εφημερίδα της Κυβερνήσεως.

ΕΚΘΕΣΗ

Καθορισμού οριογραμμών αιγιαλού και παραλίας σε περιοχή της Κοινότητας Κίρρας Φωκίδας σε ιδιοκτησία των Νικολάου και Ιωάννη Βασιλείου.

Εν Αμφίσση τη 1.3.1984 οι υπογεγραμμένοι :

1. Σταθόπουλος Γεώργιος, Οικονομικός έφορος 'Αμφισσας.

2. Κοντογεώργος Κων/νος, Λιμενάρχης Ιτέας.

3. Μελισσάρης Ευάγγελος, Πρ/νος ΤΥ.Ν. Φωκίδας, αποτελούντες την επιτροπή που ορίζεται σύμφωνα με τις διατάξεις των άρθρων 74 του Π.Δ. 636/77 και την 5777/26.10.82 απόφαση του Νομάρχη Φωκίδας και λαβόντες υπ' όψιν :

α) Την από 29.6.83 αίτηση των Νικολάου και Ιωάννου Βασιλείου για τον καθορισμό αιγιαλού και παραλίας.

β) Το από τον Ιούλιο 1982 τοπογραφικό διάγραμμα της παραπάνω περιοχής συνταχθέν υπό του Πολιτικού Υπομηχανικού Αναργύρου Μπήλιου υπό κλίμακα 1 : 500 και θεωρηθέν υπό του Δ/ντού ΤΥΝ Φωκίδας την 1.2.1983.

γ) Τις διατάξεις του Α.Ν. 2344/40 περί αιγιαλού και παραλίας, όπως συμπληρώθηκαν και τροποποιήθηκαν μεταγενέστερα.

δ) Την επί τόπου σχηματισθείσα αντίληψη του χώρου.

ε) Το Φ187.2/62/84/Σ275/13.2.84 έγγραφο της Δ/νσεως Α2 του Γενικού Επιτελείου Ναυτικού, που υποδεικνύει την ακριβή θέση των οριογραμμών αιγιαλού και παραλίας.

Καθορίζει επί του ως άνω (β) τοπογραφικού διαγράμματος.

Ι. Το όριο αιγιαλού με συνεχή κόκκινη γραμμή.

ΙΙ. Το όριο παραλίας με συνεχή κίτρινη γραμμή.

Η Επιτροπή δεν διαπιστώνει την ύπαρξη παλαιού αιγιαλού στην δε ζώνη της παραλίας δεν υπάρχει κανένα μόνιμο κτίσμα.

Αναλυτικά :

Ι. Σαν οριογραμμή αιγιαλού ορίζεται η γραμμή 1,2,3,4, 5,6,7,8,9,10 τα οποία εξασφαλίζονται από τα σταθερά σημεία ΣΤ1, ΣΤ2, ΣΤ3 με γωνία διευθύνσεως και απόσταση, όπως στον πίνακα :

	Στάση ΣΤ3	Αφετηρία ΣΤ1
	Γωνία g	Απόσταση (από ΣΤ3)m
1	166,67	36,92
2	124,22	22,75
3	17,67	38,26
	Στάση ΣΤ1	Αφετηρία ΣΤ3
4	373,06	45,75
5	311,56	13,25
5	243,44	45,42
	Στάση ΣΤ2	Αφετηρία ΣΤ1
7	360,02	47,95
8	355,56	37,98
9	284,33	23,52
10	241,59	58,01

ΙΙ. Η οριογραμμή παραλίας ορίζεται παράλληλος και απέχουσα σταθερά απόσταση 10,00 μέτρων από την οριογραμμή αιγιαλού.

'Αμφισσα, 1 Μαρτίου 1984

Η Επιτροπή

ΣΤΑΘΟΠΟΥΛΟΣ ΓΕΩΡΓΙΟΣ
ΚΟΝΤΟΓΕΩΡΓΟΣ ΚΩΝΣΤΑΝΤΙΝΟΣ
ΜΕΛΙΣΣΑΡΗΣ ΕΥΑΓΓΕΛΟΣ

'Αμφισσα, 27 Ιουνίου 1984

Ο Νομάρχης
ΜΙΧΑΛΗΣ ΚΑΛΚΑΝΔΗΣ


τοπογραφικόν διάγραμμα
παραλιακής εκτάσεως εις
περιοχήν Κίρρας Φωκίδος
εμφαίνουσα την ιδιοκτησίαν Νικολάου
η Ιωάννου Βασιλείου
πρός καθορισμόν αιγιαλού και παραλίας

κλίμαξ 1:500

- Αρθ. συμβολ. 639/5-12-1966 του συμβολ. Ιτέας Ιωάννου [illegible]
- Εμβαδόν (αδ. [illegible]) = 16 500 μ²
- Τα όρια υπεδείχθησαν υπό του ιδιοκτήτου

Ο ιδιοκτήτης
Βασιλείου

Έγινε έλεγχος 1-2-83
[illegible]
Νο. [illegible] 698

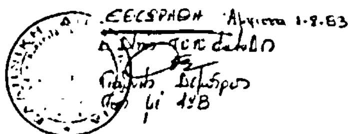

Δοκ. 829 ... 461 6-7-8

Υπόμνημα


1. Η αποτύπωσις εγένετο ταχυμετρικώς τον μήνα Ιούλιον 1962
2. Επί του εδάφους ετέθησαν τρία (3) ορόσημα-στάσεις αποτυπώσεως [illegible] επί του εδάφους [illegible]
3. Συντεταγμέναι οροσήμων

Α/Α	x	ψ
1	[illegible]	[illegible]
2	[illegible]	[illegible]
3	[illegible]	[illegible]

4. [illegible] αποστάσεις [illegible] των οροσήμων εμετρήθησαν ταχυμετρικώς και [illegible] των οριζοντίων αποστάσεων

Το παρόν διάγραμμα συνοδεύει την από 1-3-1984 έκθεση της επιτροπής καθορισμού αιγιαλού και παραλίας, εκ δε ... της παραλίας ότι υπάρχει ...
Άμφισσα 1-3-1984
Η επιτροπή
I. Σταθόπουλος Γεώργιος οικ. έφορος Αμφ.
II. Κοντογεώργος Ευγένιος Λιμενάρχης Ιτέας
III. Μελισσάρης Ευάγγελος Πέτρος Δ.Τ.Υ.Ν. Φωκίδος

Ιτέα Ιούλιος 1962
ο Συντάξας

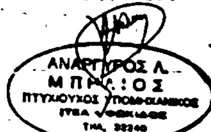



ΕΞΑΣΦΑΛΙΣΕΙΣ ΚΟΡΥΦΩΝ ΑΙΓΙΑΛΟΥ


Κορ.	Στάση ΣΤ3 Γωνία	Αφετηρία ΣΤ1 Απόσταση από ΣΤ3 (μ)
1	166,63	36,92
2	184,22	22,35
3	13,63	38,86

	Στάση ΣΤ1	Αφετηρία ΣΤ3
4	333,06	45,35
5	34,56	13,85
6	243,44	45,42

	Στάση ΣΤ2	Αφετηρία ΣΤ1
7	360,02	43,95
8	355,56	33,98
9	284,33	23,52
10	241,59	58,01

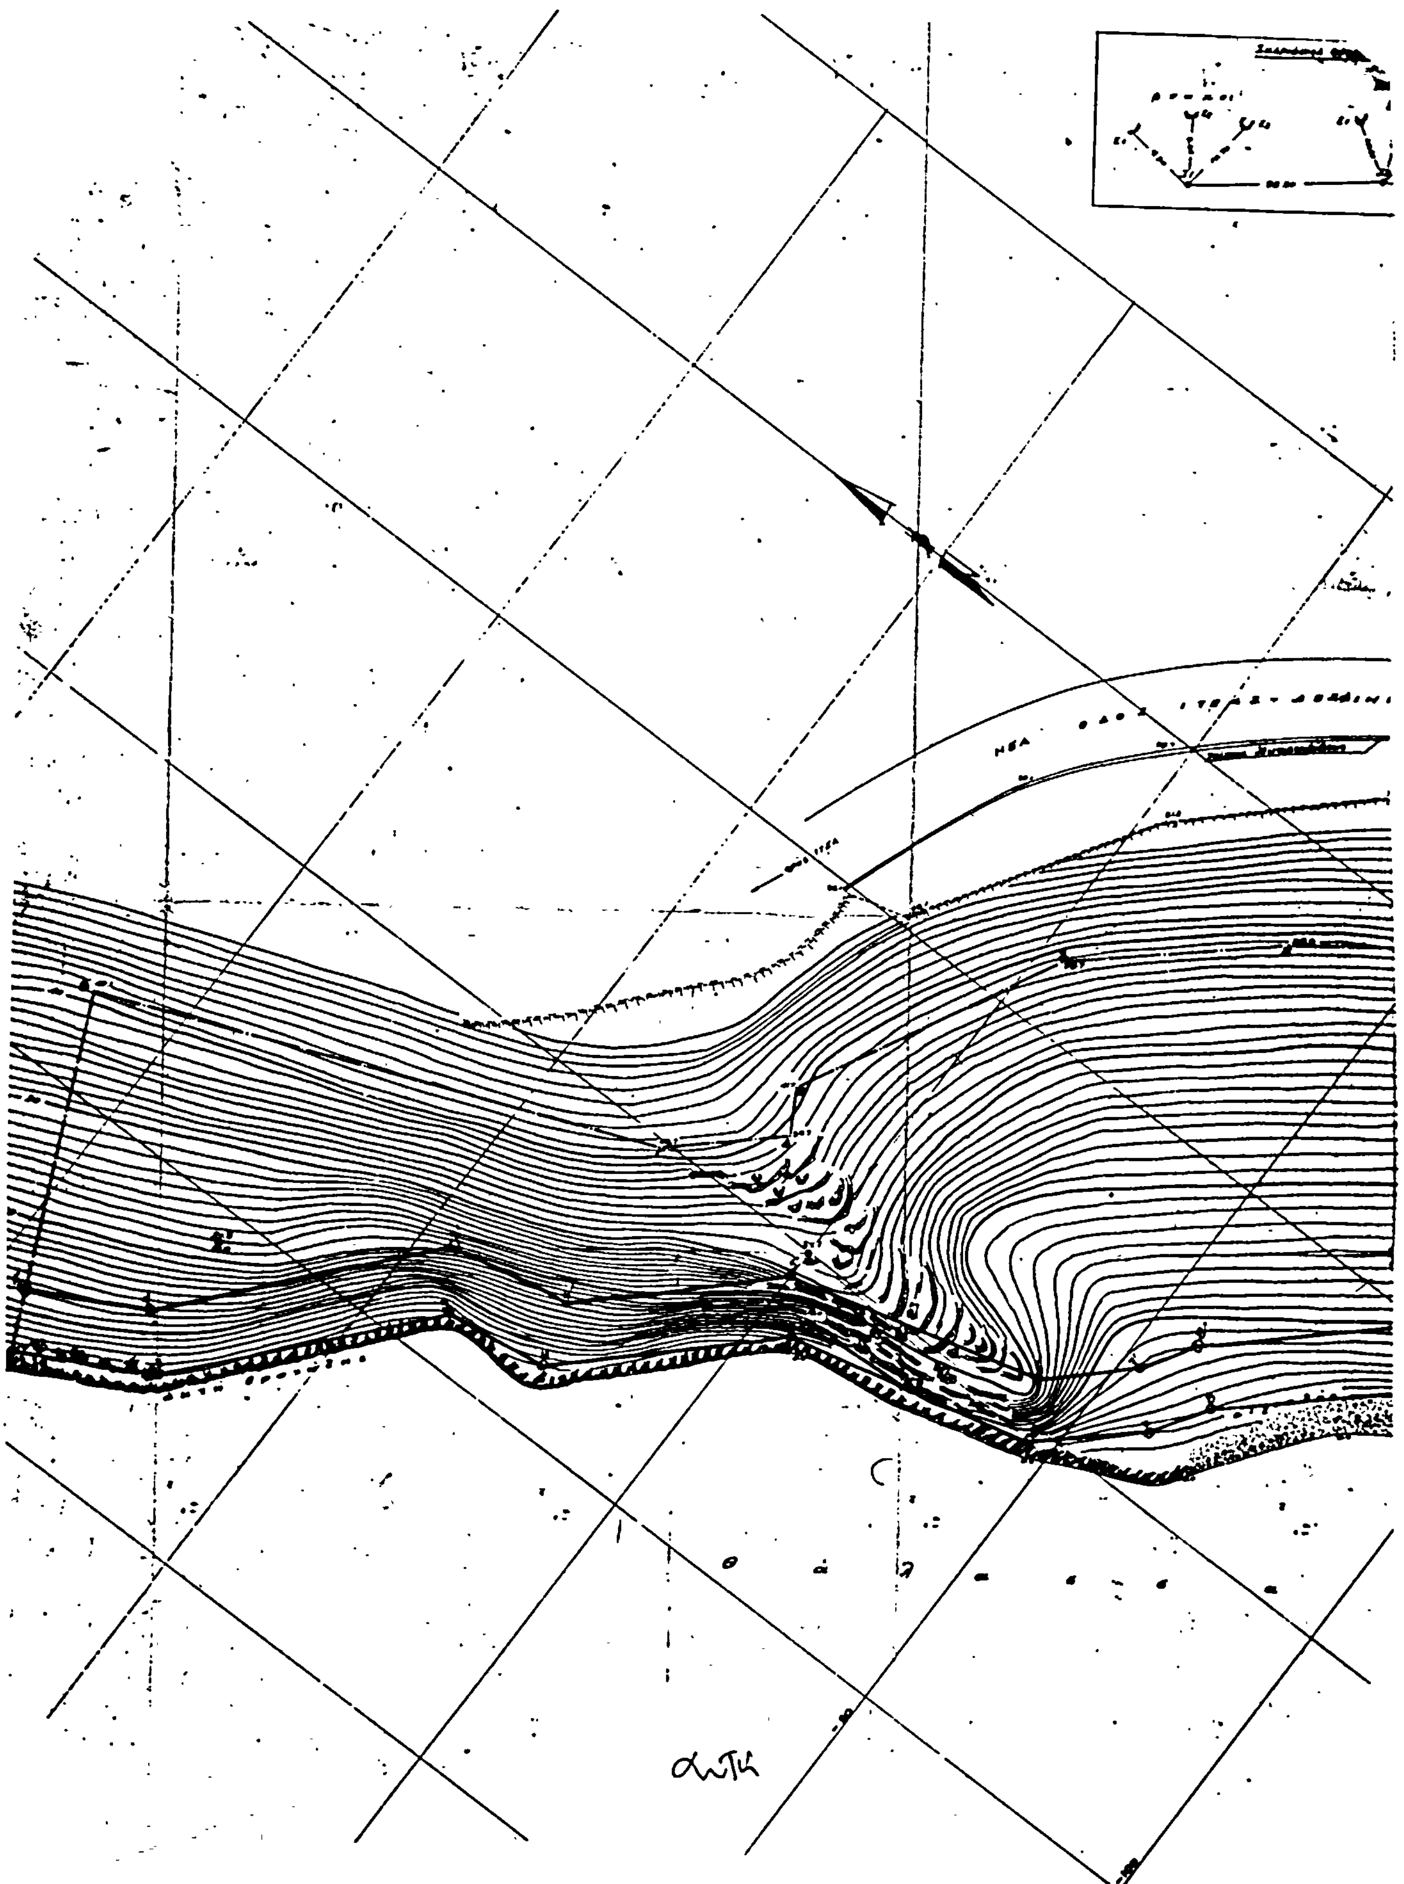

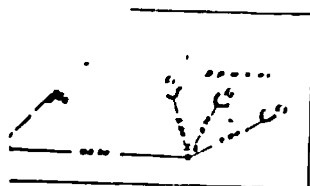

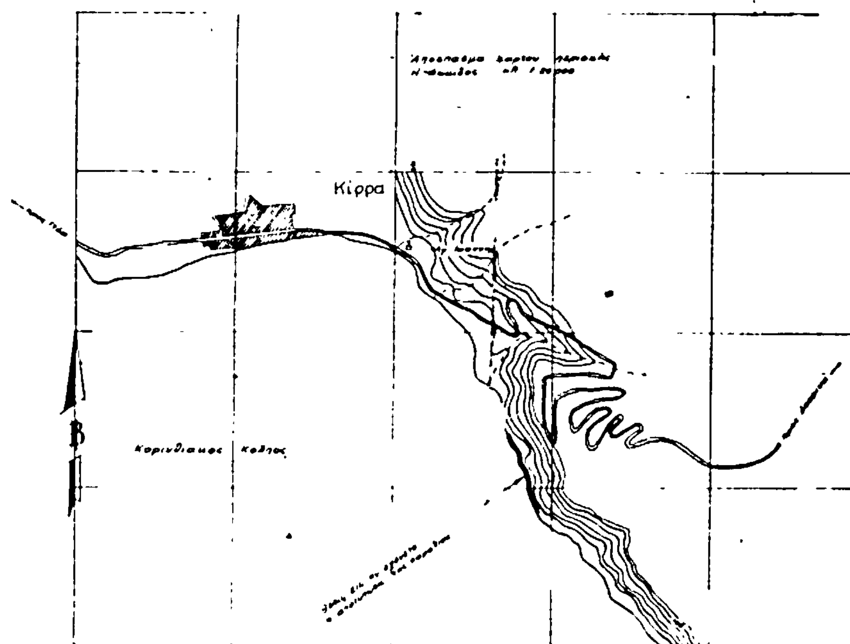

Ιδιοκτησια Παναγιωτου Καλυβα